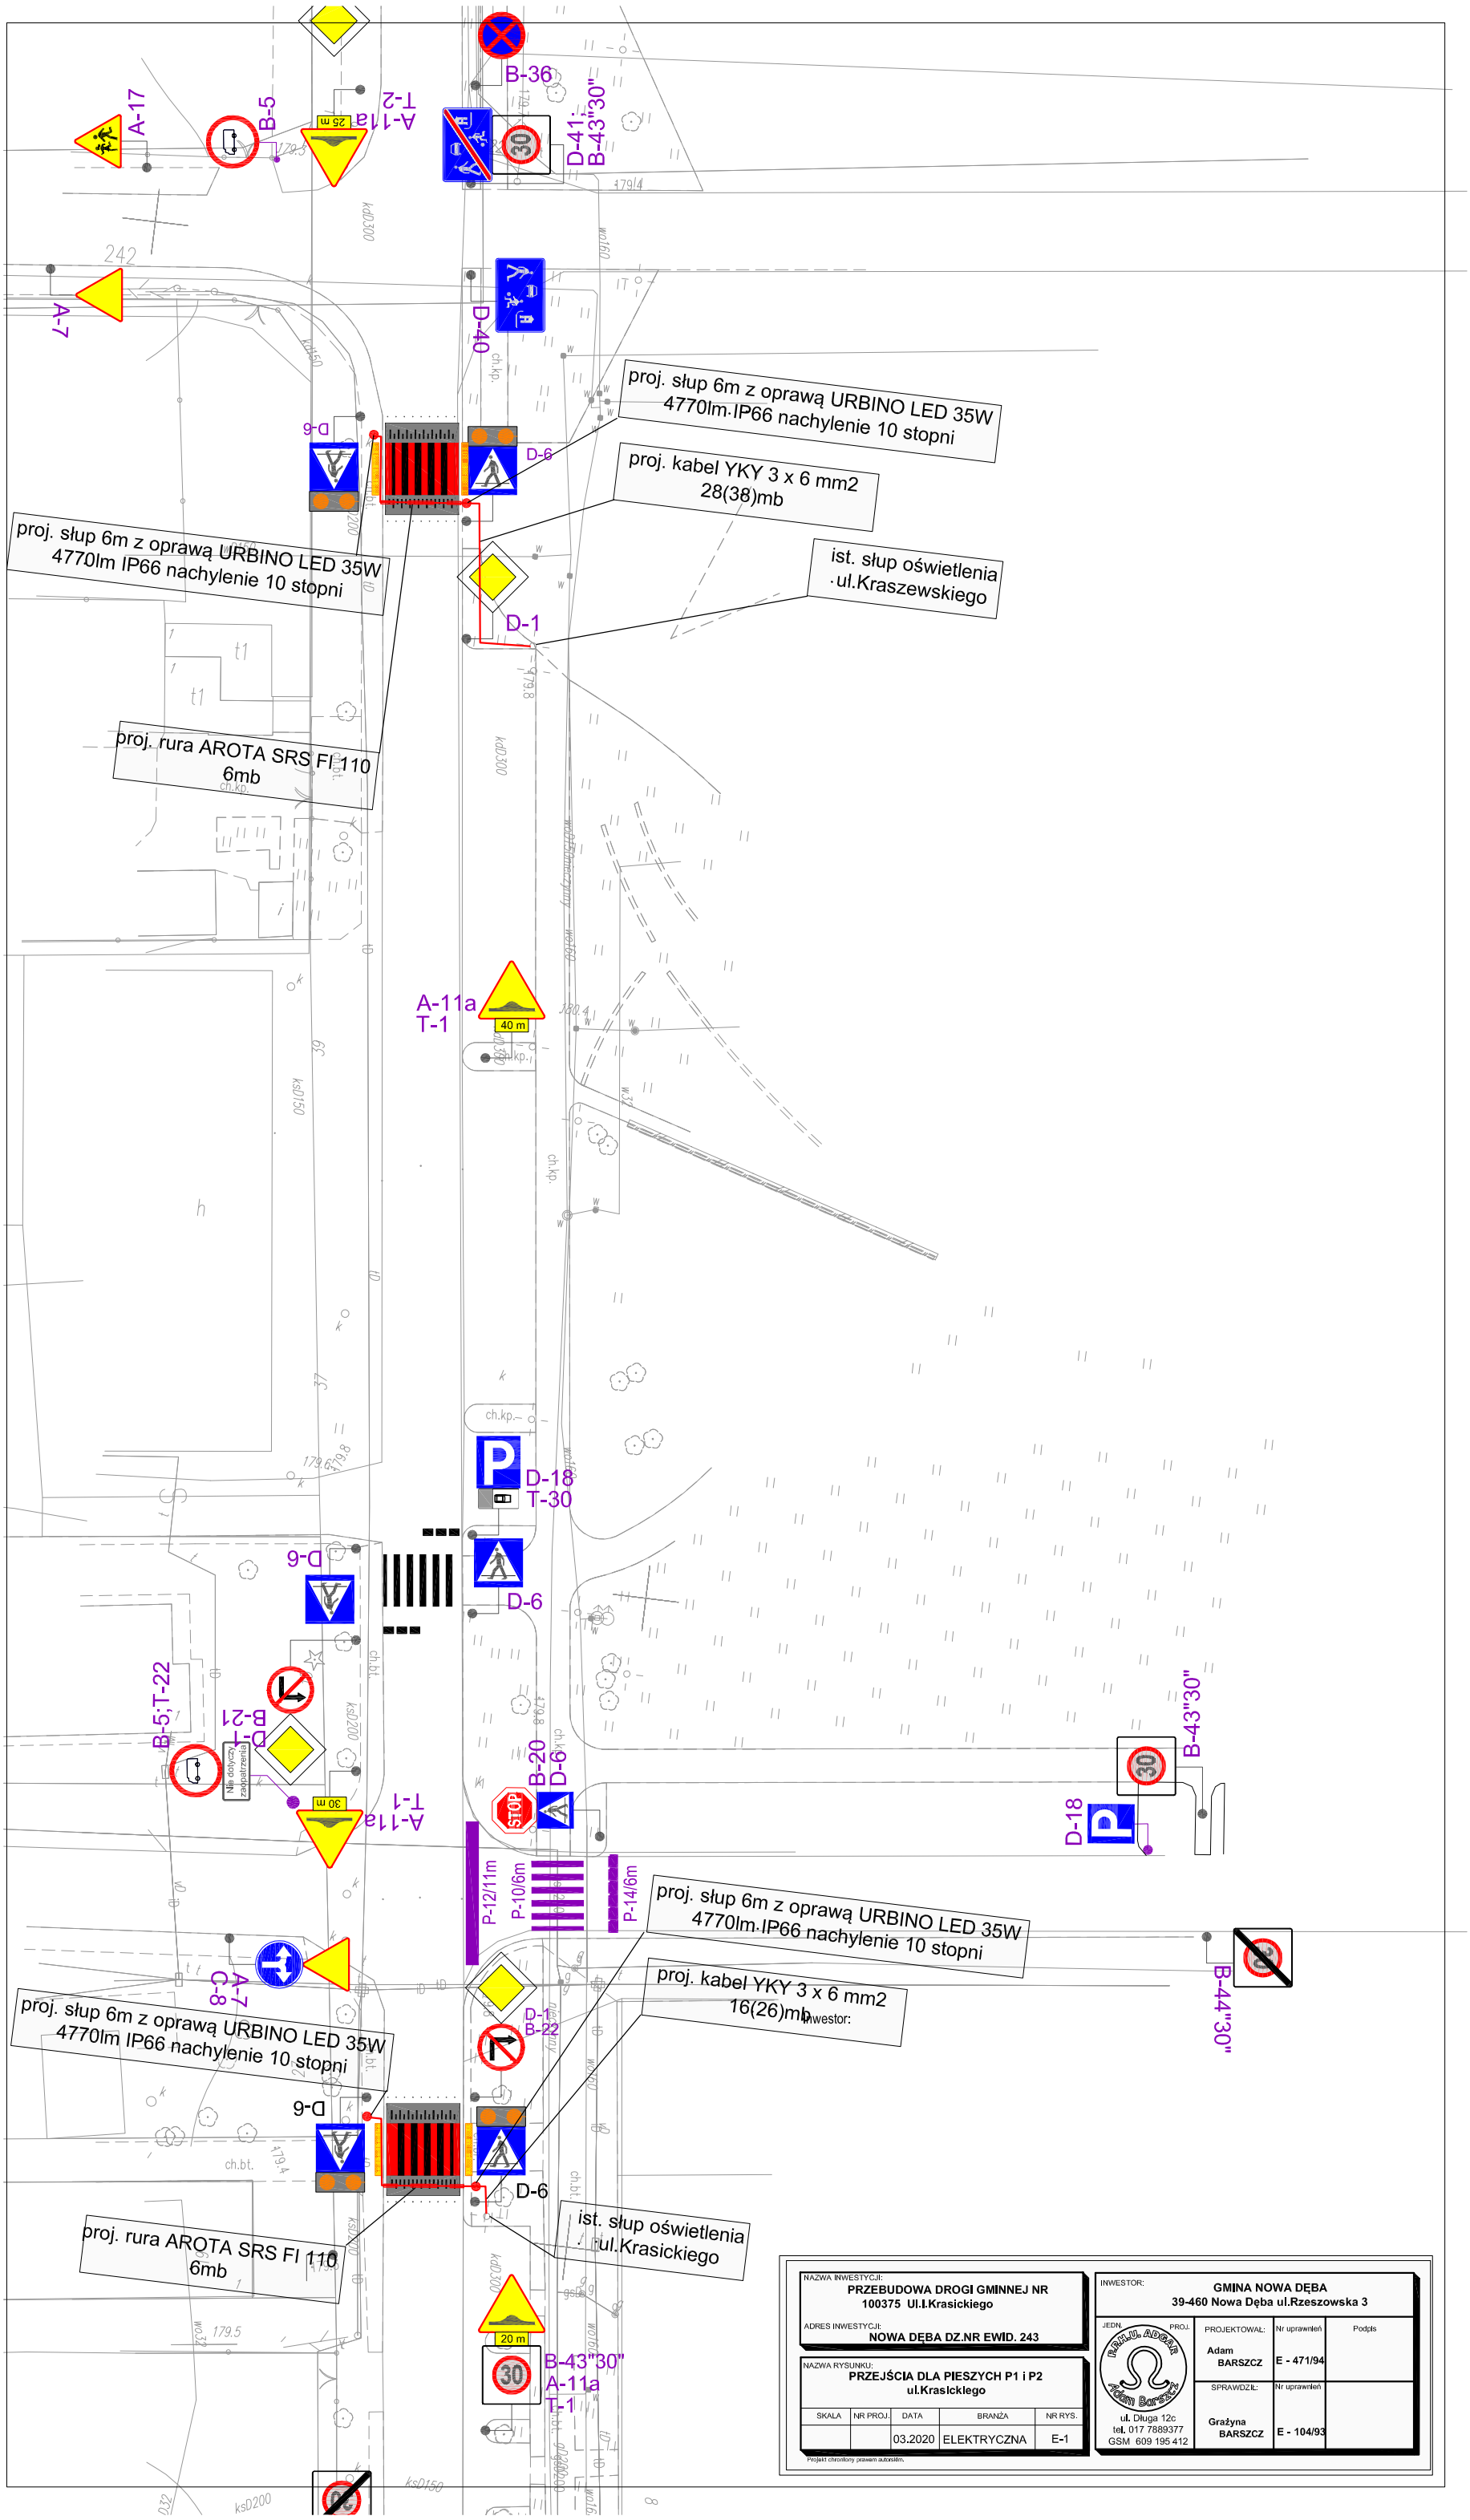
A-17
B-5
A-11a
T-2
25 m
B-36
D-41;
B-43"30"
30
A-7
D-40
D-6
proj. słup 6m z oprawą URBINO LED 35W
4770lm IP66 nachylenie 10 stopni
proj. kabel YKY 3 x 6 mm2
28(38)mb
ist. słup oświetlenia
ul.Kraszewskiego
D-1
proj. słup 6m z oprawą URBINO LED 35W
4770lm IP66 nachylenie 10 stopni
proj. rura AROTA SRS FI 110
6mb
A-11a
T-1
40 m
D-18
T-30
D-6
B-5;T-22
D-1
B-21
Nie dotyczy zaopatrzenia
B-20
D-6
STOP
A-11a
T-1
30 m
D-18
B-43"30"
P-12/11m
P-10/6m
P-14/6m
proj. słup 6m z oprawą URBINO LED 35W
4770lm IP66 nachylenie 10 stopni
proj. kabel YKY 3 x 6 mm2
16(26)mb
A-7
D-8
D-1
B-22
B-44"30"
proj. słup 6m z oprawą URBINO LED 35W
4770lm IP66 nachylenie 10 stopni
D-6
D-6
proj. rura AROTA SRS FI 110
6mb
ist. słup oświetlenia
ul.Krasickiego
20 m
B-43"30"
A-11a
T-1
Inwestor:
NAZWA INWESTYCJI:
PRZEBUDOWA DROGI GMINNEJ NR 100375 Ul.I.Krasickiego
ADRES INWESTYCJI:
NOWA DĘBA DZ.NR EWID. 243
NAZWA RYSUNKU:
PRZEJŚCIA DLA PIESZYCH P1 i P2
ul.Krasickiego
SKALA | NR PROJ. | DATA 03.2020 | BRANŻA ELEKTRYCZNA | NR RYS. E-1
Projekt chroniony prawem autorskim.
INWESTOR:
GMINA NOWA DĘBA
39-460 Nowa Dęba ul.Rzeszowska 3
JEDN. PROJ.
P.H.U. ADGAR Adam Barszcz
ul. Długa 12c
tel. 017 7889377
GSM 609 195 412
PROJEKTOWAŁ: Adam BARSZCZ | Nr uprawnień E - 471/94 | Podpis
SPRAWDZIŁ: Grażyna BARSZCZ | Nr uprawnień E - 104/93