


ELEWACJA B-B


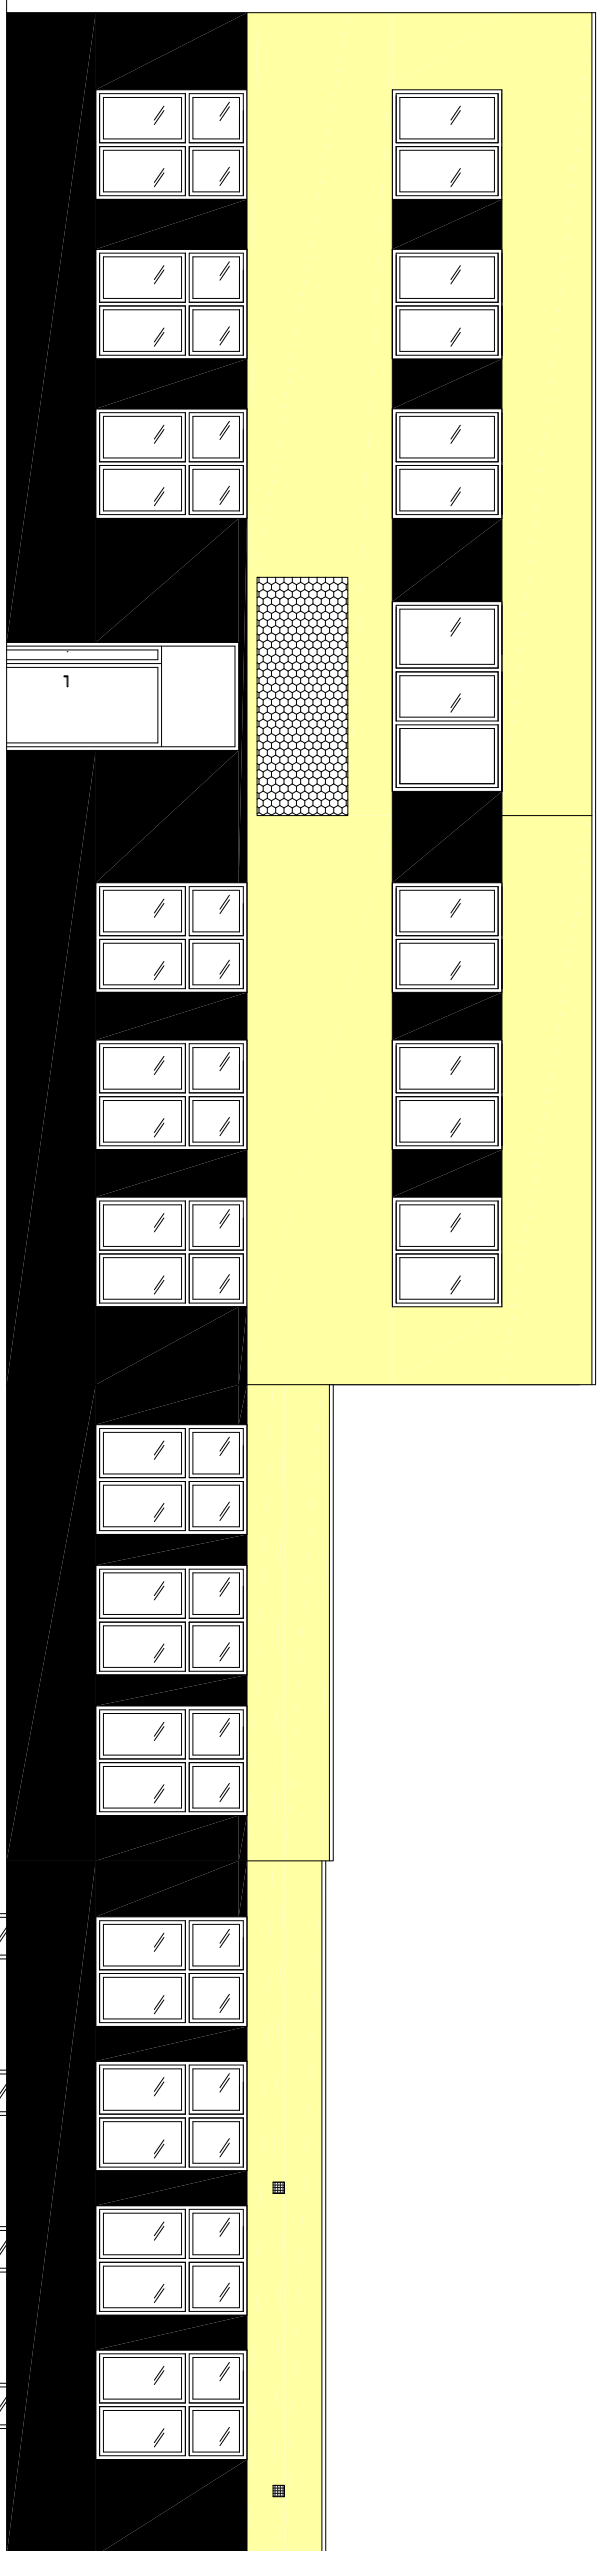


Zestawienie pomieszczeń:

- 2.1. Korytarz — 10,7m²
- 2.2. Piwnica — 14,85m²
- 2.3. Piwnica — 10m²
- 2.4. Piwnica — 10m²
- 2.5. Piwnica — 12,05m²

RAZEM

57,6m²

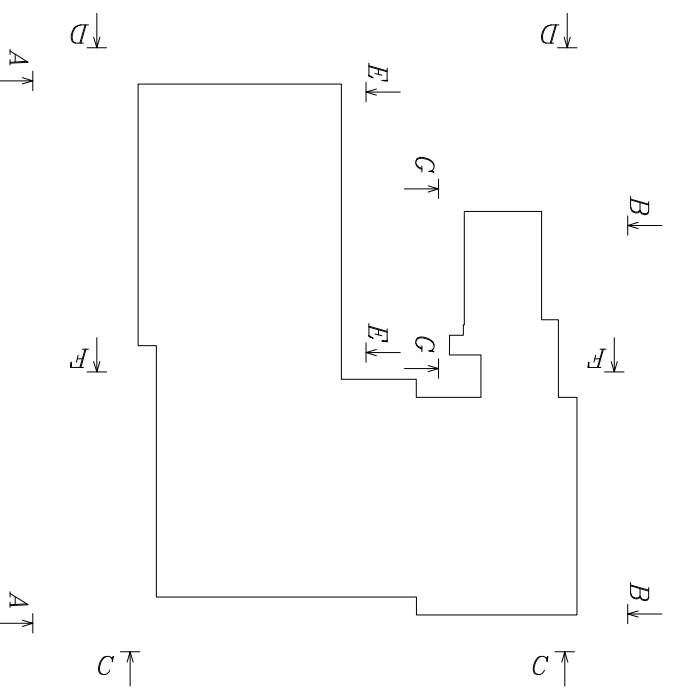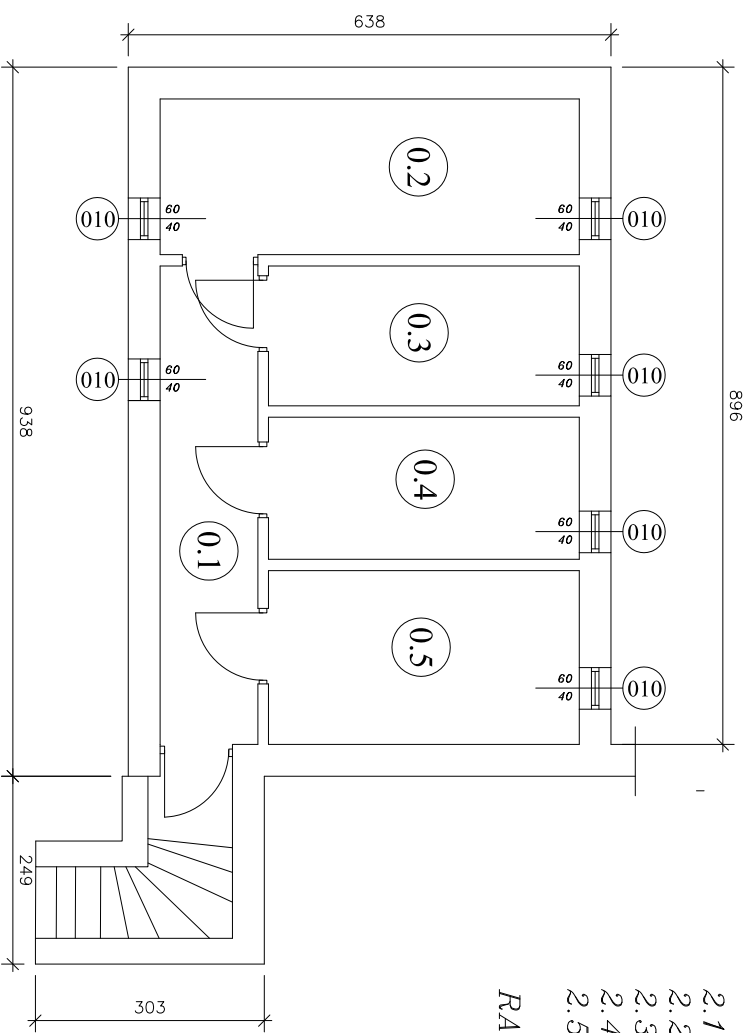

ZESTAWIENIE STOLARKI OKIENNEJ		Symbol	010
Schemat			
Wymiar	H		
	S	600	
Sztuk		6	
UWAGI		Aluminiowe lub PCV	

Firma Usługowo-Handlowa
"KRBSKA" inż. Krzysztof Buczyński
"39-400 Turmohrzeg

OBIEKT:

Termomodernizacja budynku
Szkoły Podstawowej w Cygarach

INWESTOR:
Gmina Nowa Dęba
ul. Rzeszowska 3,
39-460 NowaDęba

ZESPÓŁ PROJEKTOWY:
ZESPÓŁ PROJEKTOWY:
Projektant:

mgr inż. Witold Dabek
nr upr. PDK/0047/PWOK/10

Nr Rys.: I-05

Temat: Zestawienie Stolarki inwentaryzacja piwnic

Branża: Budowlana

Faza: Budowlany

Skala: 1:100

Data: 10.2015

Revizja: A

Strona:

Wzrostle prawo autorstwa. Kopiowanie bez zezwolenia autora